

3673



ΕΦΗΜΕΡΙΣ ΤΗΣ ΚΥΒΕΡΝΗΣΕΩΣ

ΤΗΣ ΕΛΛΗΝΙΚΗΣ ΔΗΜΟΚΡΑΤΙΑΣ

ΤΕΥΧΟΣ ΤΕΤΑΡΤΟ **Αρ. Φύλλου 347**

14 Απριλίου 2003

ΑΠΟΦΑΣΕΙΣ

Αριθ. 1059968/5823 π.ε./Β0010

Καθορισμός ορίων αιγιαλού και παραλίας στην περιοχή Δ.Δ\τος ΕΥΑΓΓΕΛΙΣΜΟΥ Δήμου ΜΕΘΩΝΗΣ Νομού ΜΕΣΣΗΝΙΑΣ στη θέση από ΜΑΥΡΟΒΟΥΝΙ έως όρια Δ.Δ ΦΟΙΝΙΚΗΣ.

Ο ΥΦΥΠΟΥΡΓΟΣ ΟΙΚΟΝΟΜΙΑΣ ΚΑΙ ΟΙΚΟΝΟΜΙΚΩΝ

Έχοντας υπόψη:

1. Τις διατάξεις της παρ. 2 του άρθρου 34 του Ν. 2971/2001, περί αιγιαλού και παραλίας, σύμφωνα με τις οποίες οι εκκρεμείς υποθέσεις που αφορούν τον καθορισμό αιγιαλού και παραλίας εξακολουθούν να διέπονται από τις ισχύουσες μέχρι την έναρξη ισχύος του νόμου αυτού διατάξεις.

2. Την υπ' αριθμ. 252/2002 γνωμοδότηση του Νομικού Συμβουλίου του Κράτους.

3. Τις διατάξεις του Α.Ν. 2344/40.

4. Τις διατάξεις του άρθρου 100 του Π.Δ. 284/88.

5. Τις διατάξεις του Π.Δ. 551/88 "Οργάνωση Νομαρχιών - Οργάνωση Οικονομικών Υπηρεσιών" (ΦΕΚ 259 τ.Α΄).

6. Τις διατάξεις του Ν. 2218/94 "περί ίδρυσης Νομαρχιακής Αυτοδιοίκησης κ.λ.π." (ΦΕΚ 90 τ.Α΄).

7. Τις διατάξεις του άρθρου 14 του Ν. 2399/96 "Υλοποίηση της εισοδηματικής πολιτικής έτους 1996 για μισθούς και συντάξεις και άλλες διατάξεις" (ΦΕΚ 90 τ.Α΄), με το οποίο καταργήθηκαν οι θέσεις των Περιφερειακών Διευθυντών και οι αρμοδιότητες τους περιήλθαν στο Γενκό Γραμματέα Περιφερείας.

8 Τις διατάξεις των παρ. 2 και 6 του άρθρου 1 του Ν. 2503/97 "Διοίκηση, Οργάνωση και Στελέχωση της Περιφέρειας, ρύθμιση θεμάτων για την Τοπική Αυτοδιοίκηση και άλλες διατάξεις" (ΦΕΚ 107 τ.Α΄) σύμφωνα με τις οποίες οι Περιφερειακές Υπηρεσίες του Υπουργείου Οικονομικών που συγκροτούσαν την Περιφερειακή διοίκηση" του Νομού ή Νομαρχίας δεν υπήχθησαν στην ενιαία οργανική μονάδα της Περιφέρειας, ούτε καταργήθηκαν, αλλά αποτελούν από 1.9.1997 Υπηρεσίες του Υπουργείου Οικονομικών.

9. Το 28979/31.7.1997 έγγραφο της Δ/νσης Διοίκησης του Υπουργείου Εσωτερικών, Δημ. Διοίκησης και Αποκέντρωσης, σύμφωνα με το οποίο οι αρμοδιότητες του Γενικού Γραμματέα της Περιφέρειας σε θέματα Υπηρεσιών του Υπουργείου Οικονομικών, μεταφέρονται από 1.9.1997 στον Υπουργό Οικονομικών.

10.Την 1100383/1330/Α0006/31.10.2001 (ΦΕΚ 1485 τ.Β΄/31.10.2001) κοινή απόφαση των Πρωθυπουργού και Υπουργού Οικονομικών, περί καθορισμού αρμοδιοτήτων των Υφυπουργών Οικονομικών.

11. Την 1115093/1378/Α0006/17.12.2001 (ΦΕΚ 1720 τ.Β΄/21.12.2001) απόφαση του Υφυπουργού Οικονομικών, περί μεταβίβασης αρμοδιοτήτων στο Γενικό Γραμματέα, στους Γενικούς Διευθυντές κ.λ.π. του Υπουργείου Οικονομικών.

12. Την έκθεση της Επιτροπής καθορισμού των ορίων αιγιαλού και παραλίας στη θέση από Μαυροβούνι έως όρια Δ.Δ. Φοινίκης περιοχής Ευαγγελισμού Δήμου Μεθώνης Νομού Μεσσηνίας, και το από 1993 τοπογραφικό διάγραμμα, κλίμακας 1:500, το οποίο έχει συνταχθεί από το γραφείο τοπογραφικής ΝΟΜΑΡΧΙΑΣ Μεσσηνίας σε 4 πινακίδες και θεωρήθηκε από τον Προϊστάμενο του γραφείου Τ.Ν. ΜΕΣΣΗΝΙΑΣ την 1.12.1993, σύμφωνα με το άρθρο 20 του Ν. 719/77.

13.Το υπ' αριθμ. Φ.544.5/889/01/19.11.2001 έγγραφο του Γενικού Επιτελείου Ναυτικού, αποφασίζουμε:

Επικυρώνουμε την από 8.8.2001 έκθεση της Επιτροπής καθορισμού των ορίων αιγιαλού και παραλίας στη θέση από Μαυροβούνι ως όρια Δ.Δ. Φοινίκης περιοχής Δ.Δ. Ευαγγελισμού Δήμου Μεθώνης Νομού Μεσσηνίας και το από το 1993 τοπογραφικό διάγραμμα, κλίμακας 1:500, το οποίο έχει συνταχθεί από το Γραφείο Τοπογρ. Μεσσηνίας σε 4 πινακίδες και θεωρήθηκε από τον Προϊστάμενο Αντ. Σώφρονα την 1.12.1993 σύμφωνα με το άρθρο 20 του Ν. 719/77.

Στο τοπογραφικό αυτό διάγραμμα καθορίστηκε η οριογραμμή του αιγιαλού με κόκκινη συνεχή πολυγωνική γραμμή, με στοιχεία Α1, Α2, Α3, Α4, Α5, Α6, Α7, Α8, Α9, Α10, Α11 ,Α12, Α13, Α14, Α15, Α16, Α17, Α18, Α19, Α20, Α21, Α22, Α23, Α24, Α25, Α26, Α27, Α28, Α29, Α30, Α31, Α32.

Η οριογραμμή της παραλίας με συνεχή κίτρινη πολυγωνική γραμμή, με στοιχεία Π1, Π2, Π3, Π4, Π5, Π6, Π7, Π8, Π9, Π10, Π11, Π12, Π13, Π14, Π15, Π16, Π17, Π18, Π19, Π20, Π21, Π22, Π23, Π24, Π25, Π26, Π27, Π28, Π29, Π30, Π31.

Παλαιός αιγιαλός δεν υφίσταται ως προκύπτει από το σχετικό τοπογραφικό διάγραμμα,

Η απόφαση αυτή μαζί με την έκθεση της Επιτροπής και το τοπογραφικό διάγραμμα να δημοσιευθούν στην Εφημερίδα της Κυβερνήσεως.

Αθήνα, 12 Μαρτίου 2003

Με εντολή Υφυπουργού
Ο Γενικός Διευθυντής
Δημ. Περιουσίας & Εθν. Κληροδοτημάτων
ΣΠΥΡΟΣ Ι. ΣΤΑΘΗΣ

ΕΚΘΕΣΗ
ΕΠΙΤΡΟΠΗΣ ΚΑΘΟΡΙΣΜΟΥ ΟΡΙΩΝ ΑΙΓΙΑΛΟΥ ΚΑΙ ΠΑΡΑΛΙΑΣ στο Δημ. Διαμ. Ευαγγελισμού του Δήμου Μεθώνης Ν. Μεσσηνίας

Η κάτωθι υπογεγραμμένη επιτροπή, αρμόδια για τον διοικητικό καθορισμό ορίων αιγιαλού και παραλίας,αποτελούμενη από τους:

1. Ηλιόπουλο Γεώργιο, Φοροτεχνικά ΠΕ, Προϊστάμενο της Κτηματικής Υπηρεσίας Ν. Μεσσηνίας.
2. Βλάχο Γεώργιο, Τοπογράφο Μηχανικό, υπάλληλο της Κτηματικής Υπηρεσίας Ν. Μεσσηνίας.
3. Παρδαλή Κωνσταντίνο, Ανθυποπλοίαρχο Λ.Σ., Υπολιμενάρχη Πύλου, επειδή κωλύεται ο Λιμενάρχης.

Μετέβη σήμερα, 8 Αυγούστου 2001, ημέρα Τετάρτη, στην παραλιακή περιοχή του Δημ. Διαμ. Ευαγγελισμού του Δήμου Μεθώνης Ν. Μεσσηνίας, προς διενέργεια αυτοψίας με σκοπό τον καθορισμό των ορίων αιγιαλού και παραλίας στο τμήμα από θέσεως Μαυροβουνίου έως ορίων Δ.Δ. Φοινίκης.

Αφού έλαβε υπόψη.

α) Τις διατάξεις του Α.Ν.2344/1940 περί αιγιαλού και παραλίας.

β) Τις διατάξεις του άρθρου 23 του Ν. 1337/1983.

γ) Τις διατάξεις του άρθρου 13 του Ν. 1078/1980.

δ) Το άρθρο 100 του Π.Α.284/1988.

ε) Το από έτους 1993 τοπογραφικό διάγραμμα, το οποίο συνέταξε το Γραφείο Τοπογραφικής Νομαρχίας Μεσσηνίας, θεώρησε ο Προϊστάμενος του αυτού Γραφείου Αντώνιος Σώφρονος την 1.12.1993, αποτελείται από οκτώ (8) συνολικώς πινακίδες, εκ των οποίων ο παρόν καθορισμός αφορά τέσσαρες (4), ήτοι τιςυπ'αριθμ. 5, 6, 7 και 8, είναι δε κλίμακας 1:500.

στ). Την περί αιγιαλού και παραλίας δικαστική και διοικητική νομολογία, καθ' ην έκταση είναι γνωστές στην επιτροπή.

ζ) Την εκ της αυτοψίας σχηματισθείσα αντίληψη περί του εύρους του διαβρεχομένου χερσαίου χώρου, κατά τις μέγιστες πλην συνήθεις αναβάσεις των κυματισμών.

η) Τη μορφολογία της περιοχής, ως επίσης και την κατάσταση της ακτής, η οποία είναι κατά το μείζον τμήμα αυτής είναι απόκρημνη και βραχώδης.

θ) Το εύρος, της προ της υπό οριοχάραξη ακτής, ανοικτής θαλάσσης.

ι) Το γεγονός ότι, η υφισταμένη ανάντη της διαπιστωθείσης οριογραμμής αιγιαλού πραγματική κατάσταση, δεν εξυπηρετεί επαρκώς τους σκοπούς του άρθρον 7 παρ. 1 του Α.Ν. 2344/1940

ΑΠΟΦΑΣΙΖΕΙ

1ον. Τον επί του διαγράμματος καθορισμό της γραμμής του αιγιαλού, σύμφωνα με τις επί του εδάφους διαπιστώσεις της, με κόκκινη πολυγωνική γραμμή Α1, Α2, Α3, Α4, Α5, Α6, Α7, Α8, Α9, Α10, Α11, Α12, Α13, Α14, Α15, Α16, Α17, Α18, Α19, Α20, Α21, Α22, Α23, Α24, Α25, Α26, Α27, Α28, Α29, Α30, Α31 και Α32, τριάντα δύο (32) συνολικώς σημείων.

2ον.Την δημιουργία ζώνης παραλίας, ανάντη της γραμμής αιγιαλού και σε συνέχεια αυτής, καθοριζόμενη με κίτρινη πολυγωνική γραμμή Π1, Π2, Π3, Π4, Π5, Π6, Π7, Π8, Π9, Π10, Π11, Π12, Π13, Π14, Π15, Π16, Π17, Π18, Π19, Π20, Π21, Π22, Π23, Π24, Π25, Π26,Π227, Π28, Π29, Π30, Π31 και Π32, τριάντα δύο (32) συνολικώς σημείων, εις τρόπον ώστε, να δημιουργείται καθ' όλο το μήκος της υπό καθορισμόν ακτής, ενιαίο εύρος ζώνης παραλίας δέκα (10) μέτρων.

3ον. Δεν διαπιστώθηκε η ύπαρξη παλαιού αιγιαλού, σύμφωνα με τις προβλέψεις του άρθρου 2 παρ. 3 του Α. Ν.2344 /194/), και της υπ' αριθμόν 207/1994 Γνωμοδότησης του Ν.Σ.Κ.

Η Επιτροπή

Γεώργιος Ηλιόπουλος
Γεώργιος Βλάχος
Κων/νος Παρδαλης

ΝΟΜΑΡΧΙΑ ΜΕΣΣΗΝΙΑΣ
ΓΡΑΦΕΙΟ ΤΟΠΟΓΡΑΦΙΚΗΣ

771 Τ.Σ.
ΠΡΟΙΣΤ.:ΜΑΡΚΟΠΟΥΛΟΣ
ΠΑΡΑΤ.:ΦΡΑΓΚΟΣ Β.

ΤΟΠΟΓΡΑΦΙΚΟ ΔΙΑΓΡΑΜΜΑ
ΚΑΘΟΡΙΣΜΟΥ ΟΡΙΩΝ ΑΙΓΙΑΛΟΥ

ΠΕΡΙΟΧΗ: ΕΥΑΓΓΕΛΙΣΜΟΥ
ΕΠΑΡΧΙΑ: ΠΥΛΙΑΣ
ΑΡΜΟΔΙΑ ΟΙΚ. ΕΦΟΡΙΑ: ΠΥΛΟΥ
ΝΟΜΑΡΧΙΑ: ΜΕΣΣΗΝΙΑΣ

ΚΑΛΑΜΑΤΑ 1993

ΟΙ ΣΥΝΤΑΞΑΝΤΕΣ
1 ΜΑΡΚΟΠΟΥΛΟΣ Η.
2 ΦΡΑΓΚΟΣ Β.

ΘΕΩΡΗΘΗΚΕ
ΚΑΛΑΜΑΤΑ 1/12/1993
Ο ΠΡΟΪΣΤΑΜΕΝΟΣ ΤΟΥ ΓΡΑΦΕΙΟΥ
Α. ΣΩΦΡΟΝΑΣ

ΚΤΗΜΑΤΙΚΗ ΥΠΗΡΕΣΙΑ
Ν. ΜΕΣΣΗΝΙΑΣ
Ακριβές Φωτοαντίγραφο
Καλαμάτα 26-9-
Ο Προϊστάμενος
Γεώργιος Βλα
Τοπογράφος - Μηχ

ΥΠΟΜΝΗΜΑ

ΚΛΙΜΑΚΑ 1:500
ΕΞΑΡΤΗΣΗ: ΑΠΟ ΤΟ ΚΡΑΤΙΚΟ ΣΥΣΤΗΜΑ
DATUM ΑΘΗΝΩΝ
ΕΛΛΕΙΨΟΕΙΔΕΣ BESSEL
ΠΡΟΒΟΛΗ HATT
ΚΕΝΤΡΟ ΦΥΛΛΟΥ ΧΑΡΤΗ $\Phi=36.45$ $\Lambda=-01.45$
ΤΡΙΓΩΝΟΜΕΤΡΙΚΗ ΥΨΟΜΕΤΡΙΑ ΑΠΟ Δ Γ.Υ.Σ.
ΙΣΟΔΙΑΣΤΑΣΗ: 1 μ.

ΔΙΑΤΑΞΗ ΦΥΛΛΩΝ

8 7 6 5 4 3 2 1

ΕΘΝΙΚΟ ΤΥΠΟΓΡΑΦΕΙΟ
Για τεχνικούς λόγους στο σχεδιάγραμμα έγινε σμίκρυνση κατά ποσοστό 30 %

ΠΙΝΑΚΑΣ ΣΥΝΤΕΤΑΓΜΕΝΩΝ
Α' ΣΤΑΣΕΩΝ — Β' ΟΡΟΣΗΜΩΝ ΕΞΑΡΤΗ

Α/Α	Χ	Ψ	Η	Α/Α	Χ	Ψ	Η	Π/
ΔΦΟΙΝΙ/ΚΟΤ	-14682.35	5994.11	27.52	ΟΡ1	-15920.09	5807.21	3.30	
ΔΝΕΡΑΙΔΑ	-16795.42	5381.00	33.98	ΟΡ2	-16207.89	5713.52	1.74	
1	-16600.41	5561.20	3.29	ΟΡ3	-16348.03	5663.09	3.33	
2	-16542.56	5716.42	5.69	ΟΡ4	-16453.00	5645.39	2.70	
3	-16361.39	5735.16	6.98	ΟΡ5	-16546.93	5591.78	2.70	
4	-16243.60	5691.20	3.97	ΟΡ6	-16626.59	5556.60	2.63	
5	-16053.45	5752.75	3.92	ΟΡ7	-16691.20	5525.94	4.08	
6	-15925.04	5792.53	4.05	ΟΡ8	-16760.75	5387.54	32.00	
7	-15866.55	5810.34	3.83	ΟΡ9	-16806.41	5344.85	32.13	
8	-15593.16	5884.24	3.29	ΟΡ10	-16820.20	5317.82	31.72	
9	-15508.12	5943.67	3.08	ΟΡ11	-16828.13	5291.90	30.22	
10	-15460.30	5920.05	3.24	ΟΡ12	-16879.95	5249.52	19.16	
11	-16603.83	5658.82	3.79	ΟΡ13	-16919.61	5245.19	6.06	
12	-16611.14	5735.12	3.89	ΟΡ14	-16947.15	5282.65	4.38	
13	-16495.76	5822.44	2.97	ΟΡ15	-16993.72	5271.10	10.32	
14	-16287.27	5869.46	3.35	ΟΡ16	-17119.14	5233.85	14.64	
15	-16206.50	5891.14	3.01	ΟΡ17	-17185.52	5097.27	7.70	
16	-16184.32	5931.65	4.15	ΟΡ18	-17154.22	5042.39	11.75	
17	-16035.73	5995.19	3.90	ΟΡ19	-17097.61	4994.52	13.41	
18	-15906.42	6050.82	3.62	ΟΡ20	-17303.27	5116.79	13.24	
19	-15838.77	6044.27	3.91	ΟΡ21	-17821.05	5372.32	1.47	
20	-15799.29	6023.01	4.13	ΟΡ22	-17953.32	5331.48	2.28	
21	-15734.88	6005.49	3.50	ΟΡ23	-18037.00	5282.06	1.80	
22	-15691.02	6026.12	3.26					
23	-15675.21	6005.76	3.90					
18Α	-15918.24	5984.20	3.29					
24	-16829.41	5317.74	5.17					
25	-16971.34	5309.30	30.85					
26	-16993.72	5271.10	6.90					
27	-17031.48	5279.01	10.32					
28	-17070.80	5272.16	20.90					
29	-17185.10	5217.62	24.86					
30	-17303.27	5116.79	13.24					
31	-17588.43	5265.83	0.13					
32	-17821.05	5372.32	1.47					
33	-18030.19	5342.72	18.84					
29Α	-17174.61	5041.11	14.44					
30Α	-17425.84	5291.19	29.59					

5650
5600
5550
5500
5450
5400
ΑΜΜΟΣ
Π1
Π2
ΝΕΡΑΪΔΕΣ

2

Κλίμαξ 1:50.000

Ευαγγελισμός

Φοινίκη

Καλάμια

ΥΠΟΜΝΗΜΑ

Επιτροπής άρθρου 100 πδ 284/1988
Το παρόν συνοδεύει την από 9-8-2001 έκθεση της Επιτροπής καθορισμού ορίων αιγιαλού και Παραλίας

Γραμμή αιγιαλού

" Παραλίας

Ευαγγελισμός 9-8-2001

Η ΕΠΙΤΡΟΠΗ

1. Τ.Υ ΗΛΙΟΠΟΥΛΟΣ ΓΕΩΡΓΙΟΣ ΦΟΡ/ΚΟΣ Π.Ε.

2. Τ.Υ Γεώργιος Βλάχος Τοπογράφος Μηχανικός

3. Τ.Υ. ΠΑΡΔΑΛΗΣ ΚΩΝ/ΝΟΣ ΑΝΘ/ΡΧΟΣ Λ.Σ.

Θάλασσα


ΦΥΛΛΟ 5


Α3 Α4 Α5 Α6 Α7 Α8 Α9 Α10

Π3 Π4 Π5 Π6 Π7 Π8 Π9 Π10

5350 5300 5250 5200

16700 16750 16800 16850 16900 16950 17000

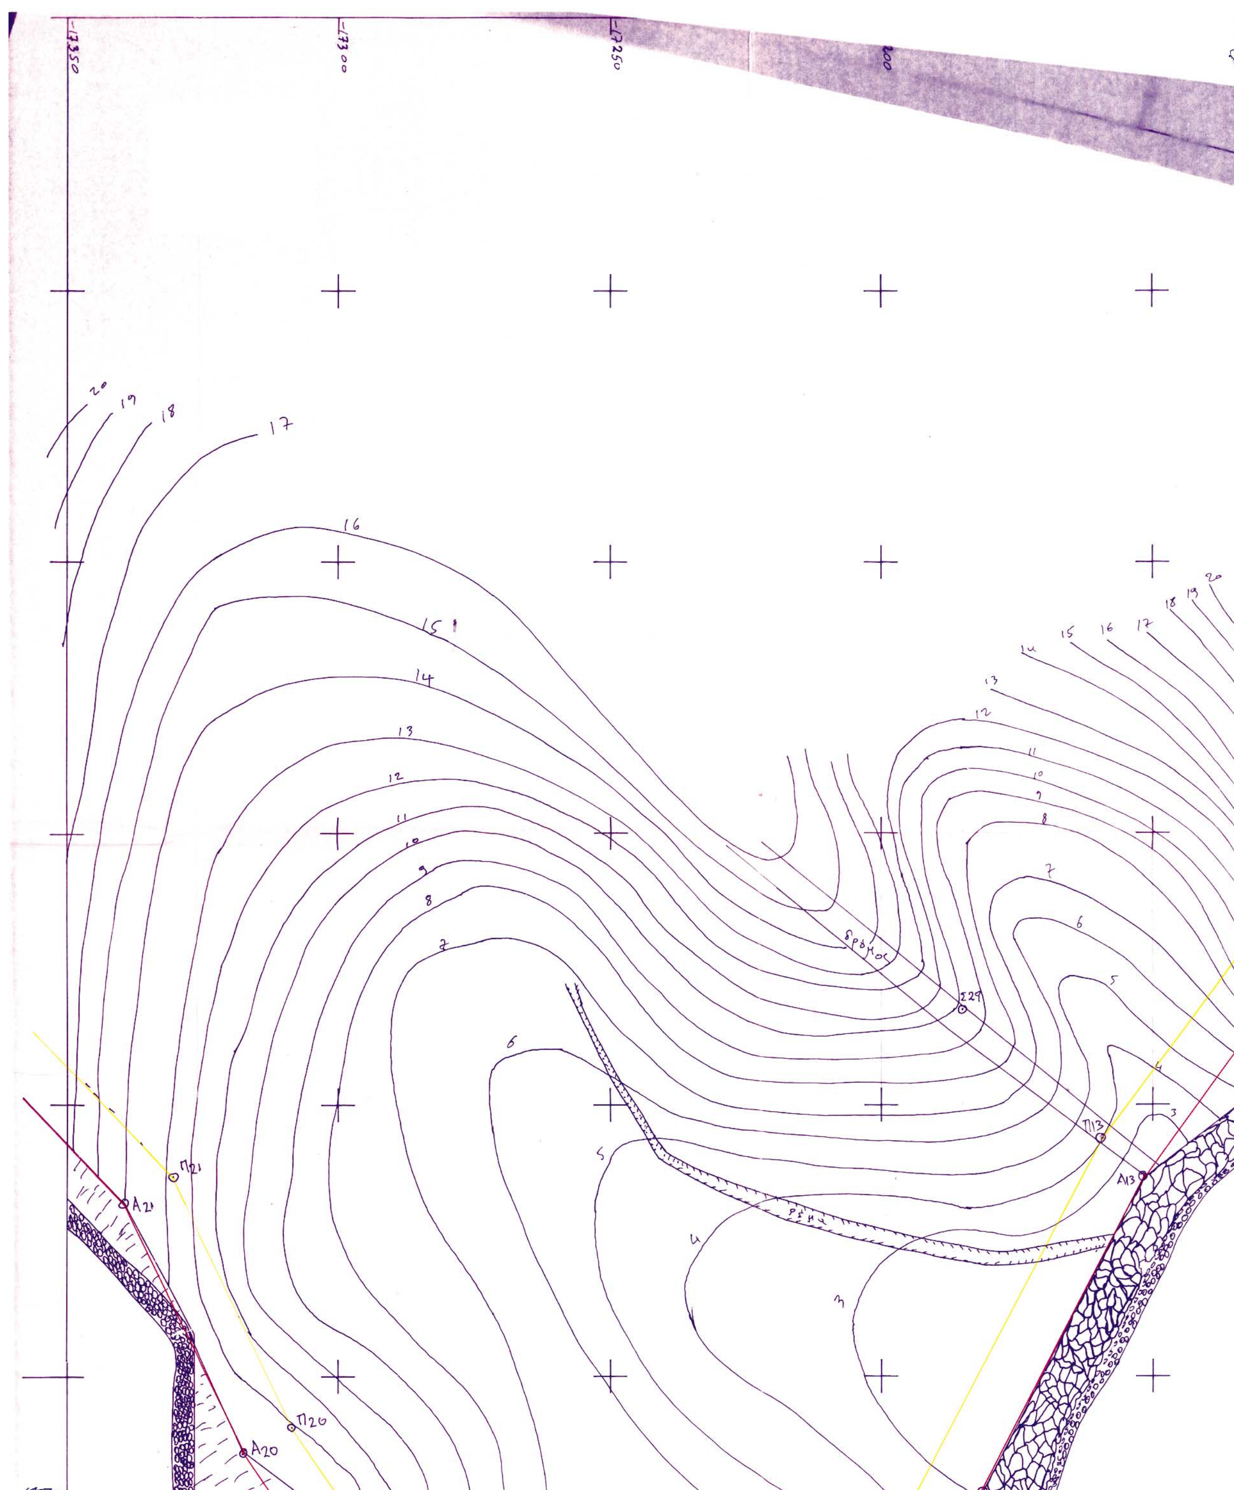
δρόμος
Σ29
ρέμα
Π21
Α21
Π20
Α20
Π13
Α13

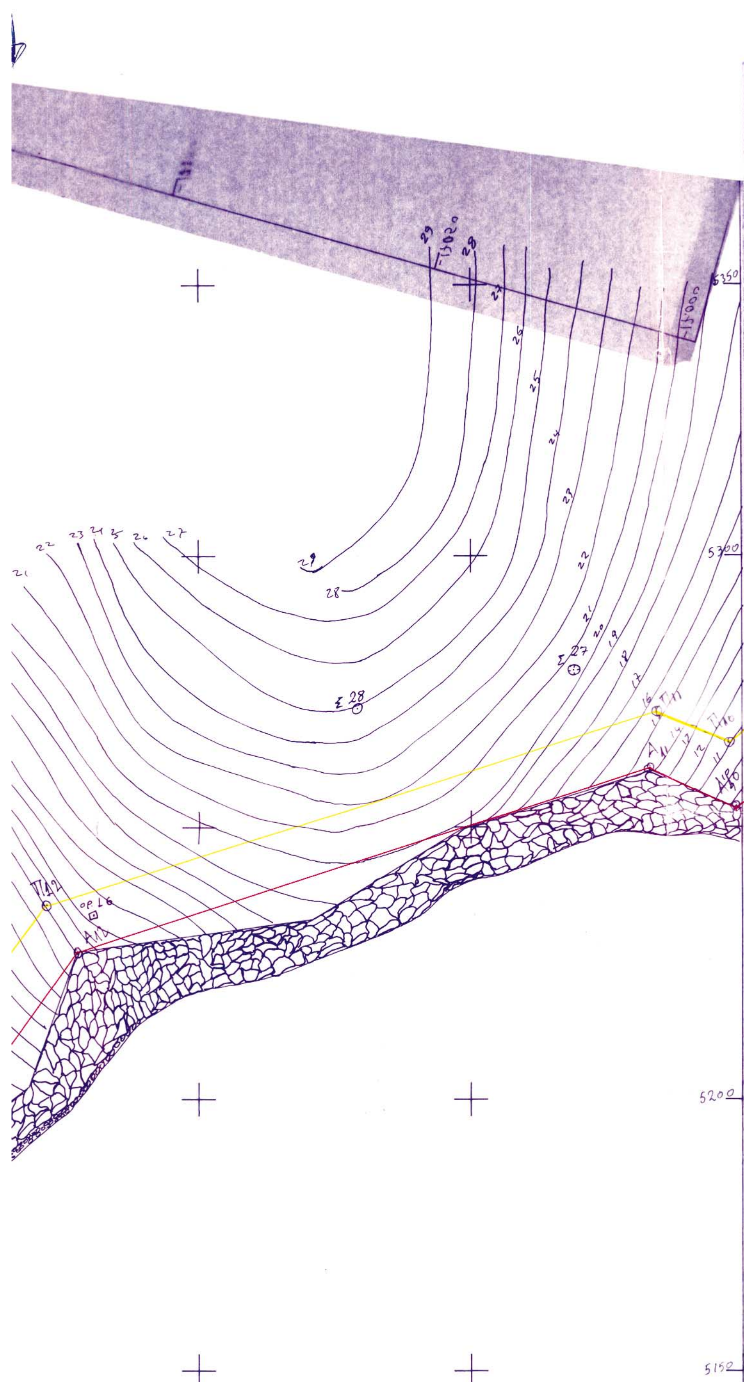

ΝΟΜΑΡΧΙΑ ΜΕΣΣΗΝΙΑΣ
ΓΡΑΦΕΙΟ ΤΟΠΟΓΡΑΦΙΚΗΣ

771 Τ.Σ.
ΠΡΟΙΣΤ.ΜΑΡΚΟΠΟΥΛΟΣ
ΠΑΡΑΤ.:ΦΡΑΓΚΟΣ Β.

ΤΟΠΟΓΡΑΦΙΚΟ ΔΙΑΓΡΑΜΜΑ
ΚΑΘΟΡΙΣΜΟΥ ΟΡΙΩΝ ΑΙΓΙΑΛΟΥ

ΠΕΡΙΟΧΗ:ΕΥΑΓΓΕΛΙΣΜΟΥ
ΕΠΑΡΧΙΑ:ΠΥΛΙΑΣ
ΑΡΜΟΔΙΑ ΟΙΚ. ΕΦΟΡΙΑ:ΠΥΛΟΥ
ΝΟΜΑΡΧΙΑ:ΜΕΣΣΗΝΙΑΣ

ΚΑΛΑΜΑΤΑ 1993

ΟΙ ΣΥΝΤΑΞΑΝΤΕΣ
1 ΜΑΡΚΟΠΟΥΛΟΣ Η.
2 ΦΡΑΓΚΟΣ Β.


ΘΕΩΡΗΘΗΚΕ
ΚΑΛΑΜΑΤΑ 1/12/1993
Ο ΠΡΟΪΣΤΑΜΕΝΟΣ ΤΟΥ ΓΡΑΦΕΙΟΥ
Α.ΣΩΦΡΟΝΑΣ

ΥΠΟΜΝΗΜΑ

ΚΛΙΜΑΚΑ 1:500
ΕΞΑΡΤΗΣΗ: ΑΠΟ ΤΟ ΚΡΑΤΙΚΟ ΣΥΣΤΗΜΑ
DATUM ΑΘΗΝΩΝ
ΕΛΛΕΙΨΟΕΙΔΕΣ BESSEL
ΠΡΟΒΟΛΗ HATT
ΚΕΝΤΡΟ ΦΥΛΛΟΥ ΧΑΡΤΗ Φ=36.45 Λ=-01.45
ΤΡΙΓΩΝΟΜΕΤΡΙΚΗ ΥΨΟΜΕΤΡΙΑ ΑΠΟ Δ Γ.Υ.Σ.
ΙΣΟΔΙΑΣΤΑΣΗ: 1 μ.


ΚΤΗΜΑΤΙΚΗ ΥΠΗΡΕΣΙΑ Ν. ΜΕΣΣΗΝΙΑΣ
Ακριβές Φωτοαντίγραφο
Καλαμάτα 26-9-01
Ο Προϊστάμενος
Γεώργιος Πλάχος
Τοπογράφος - Μηχανικός


ΔΙΑΤΑΞΗ ΦΥΛΛΩΝ

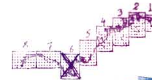


ΠΙΝΑΚΑΣ ΣΥΝΤΕΤΑΓΜΕΝΩΝ

Α' ΣΤΑΣΕΩΝ				Β' ΟΡΟΣΗΜΩΝ ΕΞΑΡΤΗ[ΣΗΣ]			
Α/Α	Χ	Ψ	Η	Α/Α	Χ	Ψ	Η
ΔΦΟΙΝΙ/ΚΟΤ	-14682.35	5994.11	27.52	OP1	-15920.09	5807.21	3.30
ΔΝΕΡΑΙΔΑ	-16.795.42	5381.00	33.98	OP2	-16207.89	5713.52	1.74
1	-16600.41	5561.20	3.29	OP3	-16340.03	5663.09	3.35
2	-16542.56	5716.42	5.69	OP4	-16453.00	5645.39	2.70
3	-16361.39	5735.16	6.98	OP5	-16546.93	5591.78	2.70
4	-16243.60	5691.20	3.97	OP6	-16626.59	5556.60	2.63
5	-16053.45	5752.75	3.92	OP7	-16691.20	5525.94	4.08
6	-15925.04	5792.53	4.05	OP8	-16760.75	5387.54	32.00
7	-15866.55	5810.34	3.83	OP9	-16806.41	5344.85	32.13
8	-15593.16	5884.24	3.29	OP10	-16820.20	5317.82	31.72
9	-15508.12	5943.67	3.08	OP11	-16828.13	5291.90	30.22
10	-15460.30	5920.05	3.24	OP12	-16879.95	5249.52	19.16
11	-16603.83	5658.82	3.79	OP13	-16919.61	5245.19	6.06
12	-16611.14	5735.12	3.89	OP14	-16947.15	5282.65	4.38
13	-16495.76	5822.44	2.97	OP15	-16993.72	5271.10	10.32
14	-16287.27	5869.46	3.35	OP16	-17119.14	5233.65	14.64
15	-16206.50	5891.14	3.01	OP17	-17185.52	5097.27	7.70
16	-16184.32	5931.65	4.15	OP18	-17154.22	5042.39	11.75
17	-16035.73	5995.19	3.90	OP19	-17097.61	4994.52	13.41
18	-15906.42	6050.82	3.62	OP20	-17303.27	5116.79	13.24
19	-15838.77	6044.27	3.91	OP21	-17621.05	5372.32	1.47
20	-15799.29	6023.01	4.13	OP22	-17953.32	5331.48	2.28
21	-15734.88	6005.49	3.50	OP23	-18037.00	5282.06	1.80
22	-15691.02	6026.12	3.26				
23	-15675.21	6005.76	3.90				
18A	-15918.24	5984.20	3.29				
24	-16829.41	5317.74	5.17				
25	-16971.34	5309.30	30.85				
26	-16993.72	5271.10	6.90				
27	-17031.48	5279.01	10.32				
28	-17070.80	5272.16	20.90				
29	-17185.10	5217.62	24.86				
30	-17303.27	5116.79	13.24				
31	-17588.43	5265.83	0.13				
32	-17821.05	5372.32	1.47				
33	-18030.19	5342.72	18.84				
29A	-17174.61	5041.11	14.44				
30A	-17425.84	5291.19	29.59				

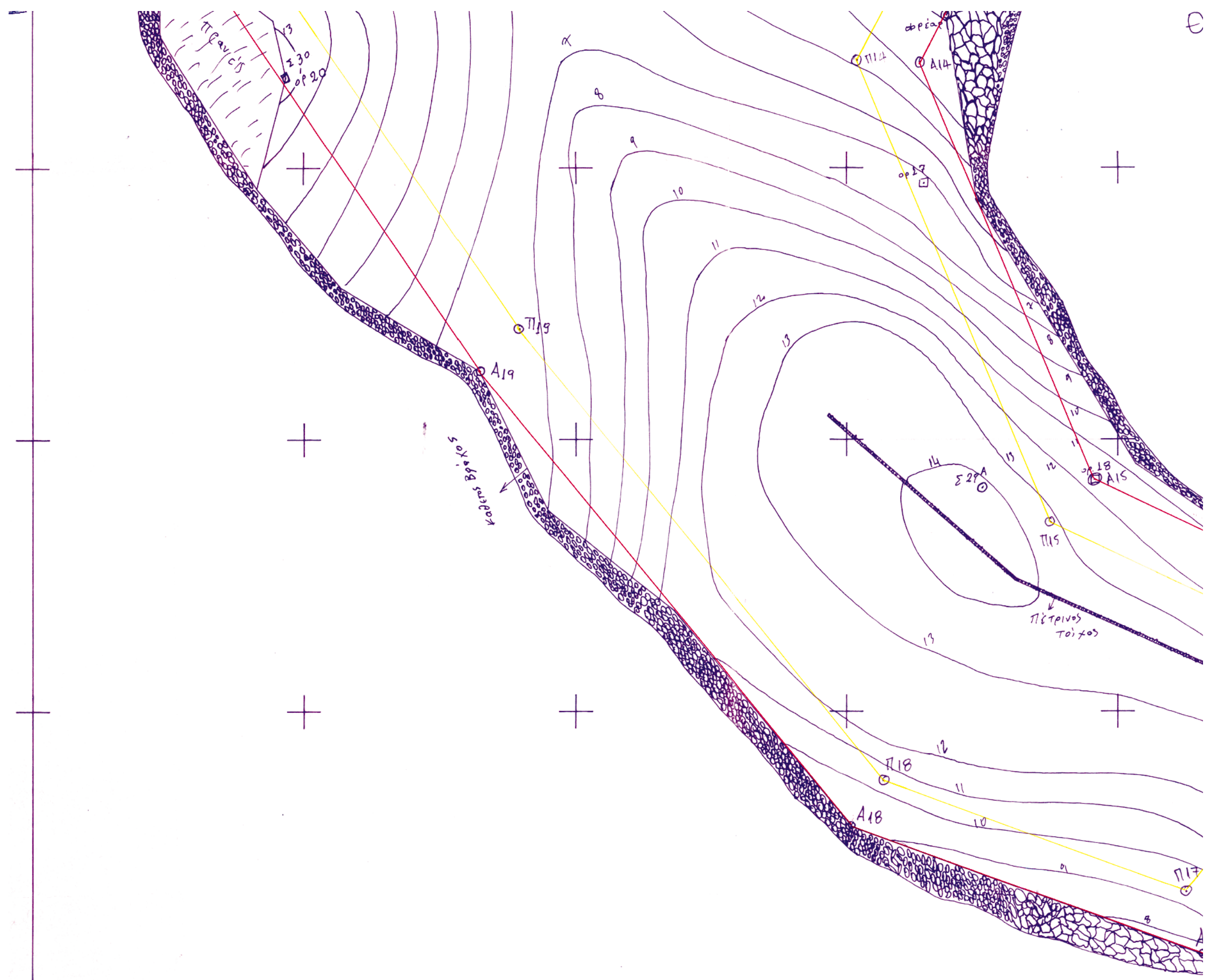

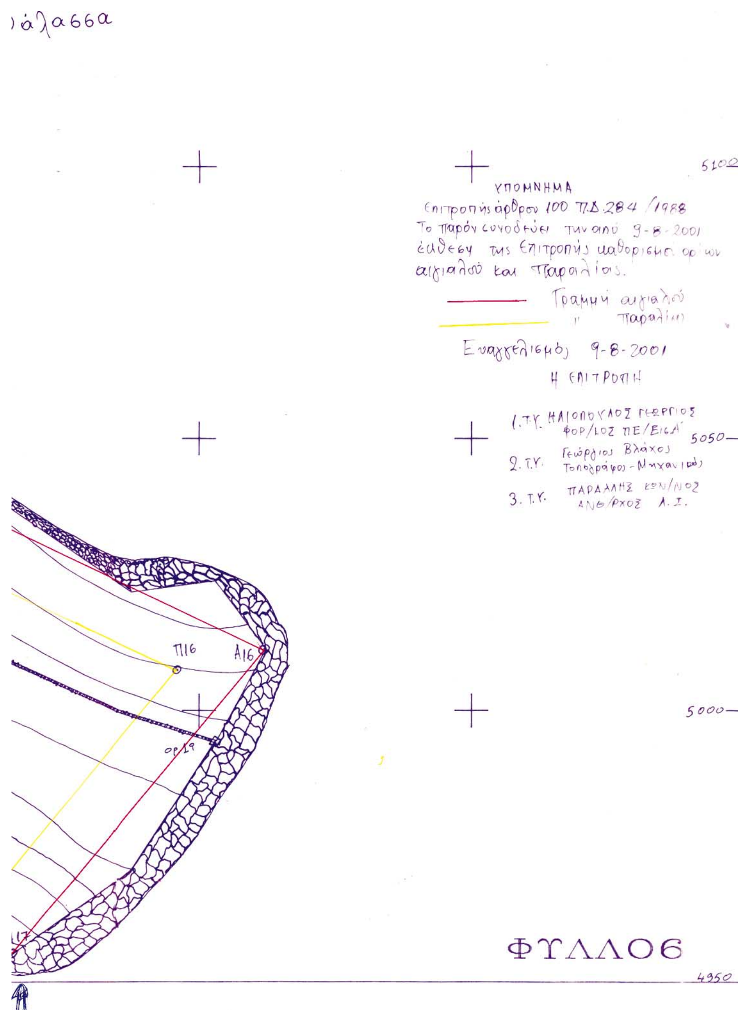


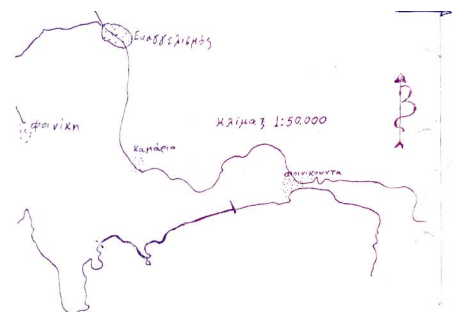

ΕΘΝΙΚΟ ΤΥΠΟΓΡΑΦΕΙΟ
Για τεχνικούς λογους στο σχεδιάγραμμα έγινε σμίκρυνση κατα ποσοστό 36 %

4


προς Φοινικούντα
Π28
Πρανες
Α28
Π27
Α27
Π26
Α26
Θαλασσα

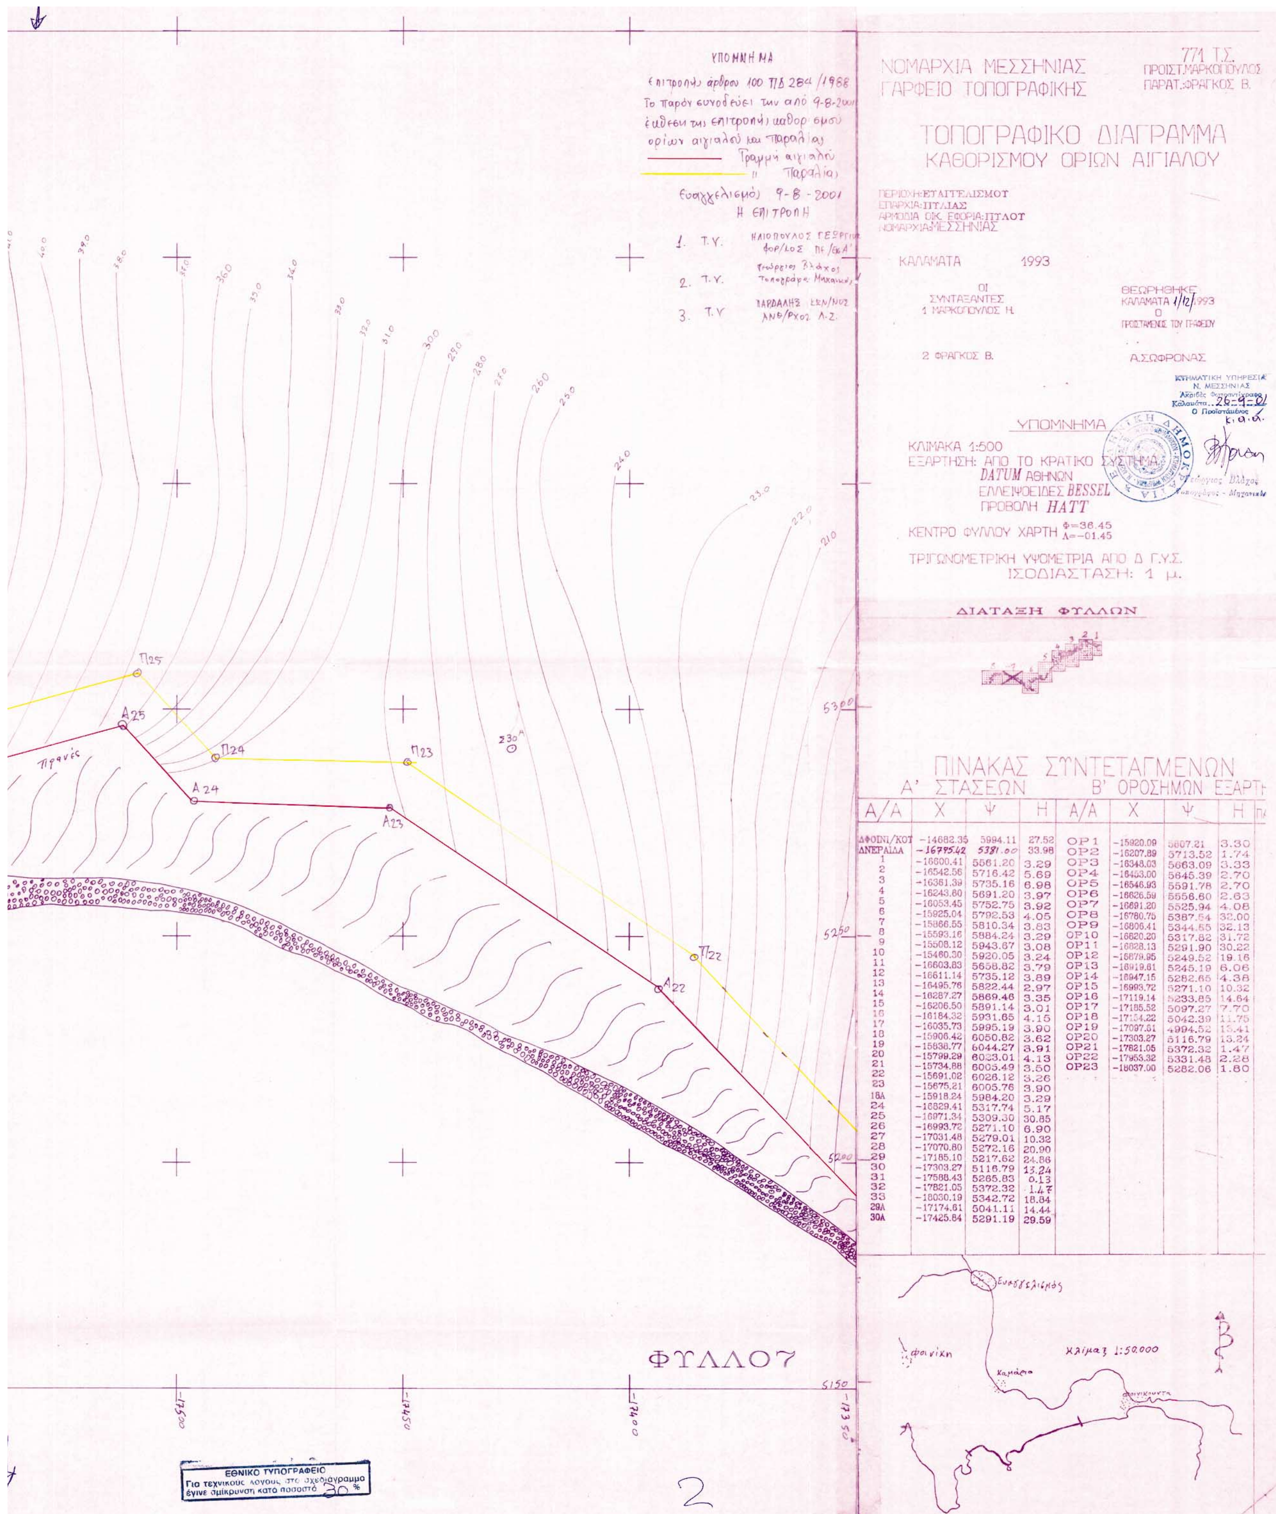

ΠΙΝΑΚΑΣ ΣΥΝΤΕΤΑΓΜΕΝΩΝ


Α' ΣΤΑΣΕΩΝ				Β' ΟΡΟΣΗΜΩΝ ΕΞΑΡΤ[illegible]			
Α/Α	Χ	Ψ	Η	Α/Α	Χ	Ψ	Η
ΔΦΟΙΝΙ/ΚΟΤ	-14682.35	5994.11	27.52	ΟΡ1	-15920.09	5607.21	3.30
ΑΝΕΡΑΙΔΑ	-16775.42	5381.00	33.98	ΟΡ2	-16207.89	5713.52	1.74
1	-16600.41	5561.20	3.29	ΟΡ3	-16348.03	5663.09	3.33
2	-16542.56	5716.42	5.69	ΟΡ4	-16453.00	5645.39	2.70
3	-16361.39	5735.16	6.98	ΟΡ5	-16546.93	5591.78	2.70
4	-16243.60	5691.20	3.97	ΟΡ6	-16626.59	5556.60	2.63
5	-16053.45	5752.75	3.92	ΟΡ7	-16691.20	5525.94	4.08
6	-15925.04	5792.53	4.05	ΟΡ8	-16780.75	5387.54	32.00
7	-15866.55	5810.34	3.83	ΟΡ9	-16806.41	5344.55	32.13
8	-15593.16	5884.24	3.29	ΟΡ10	-16820.20	5317.82	31.72
9	-15508.12	5943.67	3.08	ΟΡ11	-16828.13	5291.90	30.22
10	-15460.30	5920.05	3.24	ΟΡ12	-16879.95	5249.52	19.16
11	-16603.83	5658.82	3.79	ΟΡ13	-16919.61	5245.19	6.06
12	-16611.14	5735.12	3.89	ΟΡ14	-16947.15	5282.65	4.38
13	-16495.76	5822.44	2.97	ΟΡ15	-16993.72	5271.10	10.32
14	-16287.27	5869.46	3.35	ΟΡ16	-17119.14	5233.85	14.64
15	-16206.50	5891.14	3.01	ΟΡ17	-17185.52	5097.27	7.70
16	-16184.32	5931.65	4.15	ΟΡ18	-17154.22	5042.39	11.75
17	-16035.73	5995.19	3.90	ΟΡ19	-17097.61	4994.52	13.41
18	-15906.42	6050.82	3.62	ΟΡ20	-17303.27	5116.79	13.24
19	-15838.77	6044.27	3.91	ΟΡ21	-17821.05	5372.32	1.47
20	-15799.29	6023.01	4.13	ΟΡ22	-17953.32	5331.48	2.28
21	-15734.88	6005.49	3.50	ΟΡ23	-18037.00	5282.06	1.80
22	-15691.02	6026.12	3.26				
23	-15675.21	6005.76	3.90				
18A	-15918.24	5984.20	3.29				
24	-16829.41	5317.74	5.17				
25	-16971.34	5309.30	30.85				
26	-16993.72	5271.10	6.90				
27	-17031.48	5279.01	10.32				
28	-17070.80	5272.16	20.90				
29	-17185.10	5217.62	24.86				
30	-17303.27	5116.79	13.24				
31	-17588.43	5265.83	0.13				
32	-17821.05	5372.32	1.47				
33	-18030.19	5342.72	18.84				
29A	-17174.61	5041.11	14.44				
30A	-17425.84	5291.19	29.59				

ΕΘΝΙΚΟ ΤΥΠΟΓΡΑΦΕΙΟ
Για τεχνικούς λόγους στο σχεδιάγρα
έγινε σμίκρυνση, κατά ποσοστό 32

Δρόμος
Σ33
Τοίχος Πέτεινος
Π31
ορ 23 Α31
Δρόμος
Ρέμα καλαμών
20
Χα = -18066,47
Ψα = 5215,72
Π32
Α32

ΕΘΝΙΚΟ ΤΥΠΟΓΡΑΦ
Για τεχνικούς λόγους στο
έγινε σμίκρυνση κατά ποσοστ

-18160
-18050

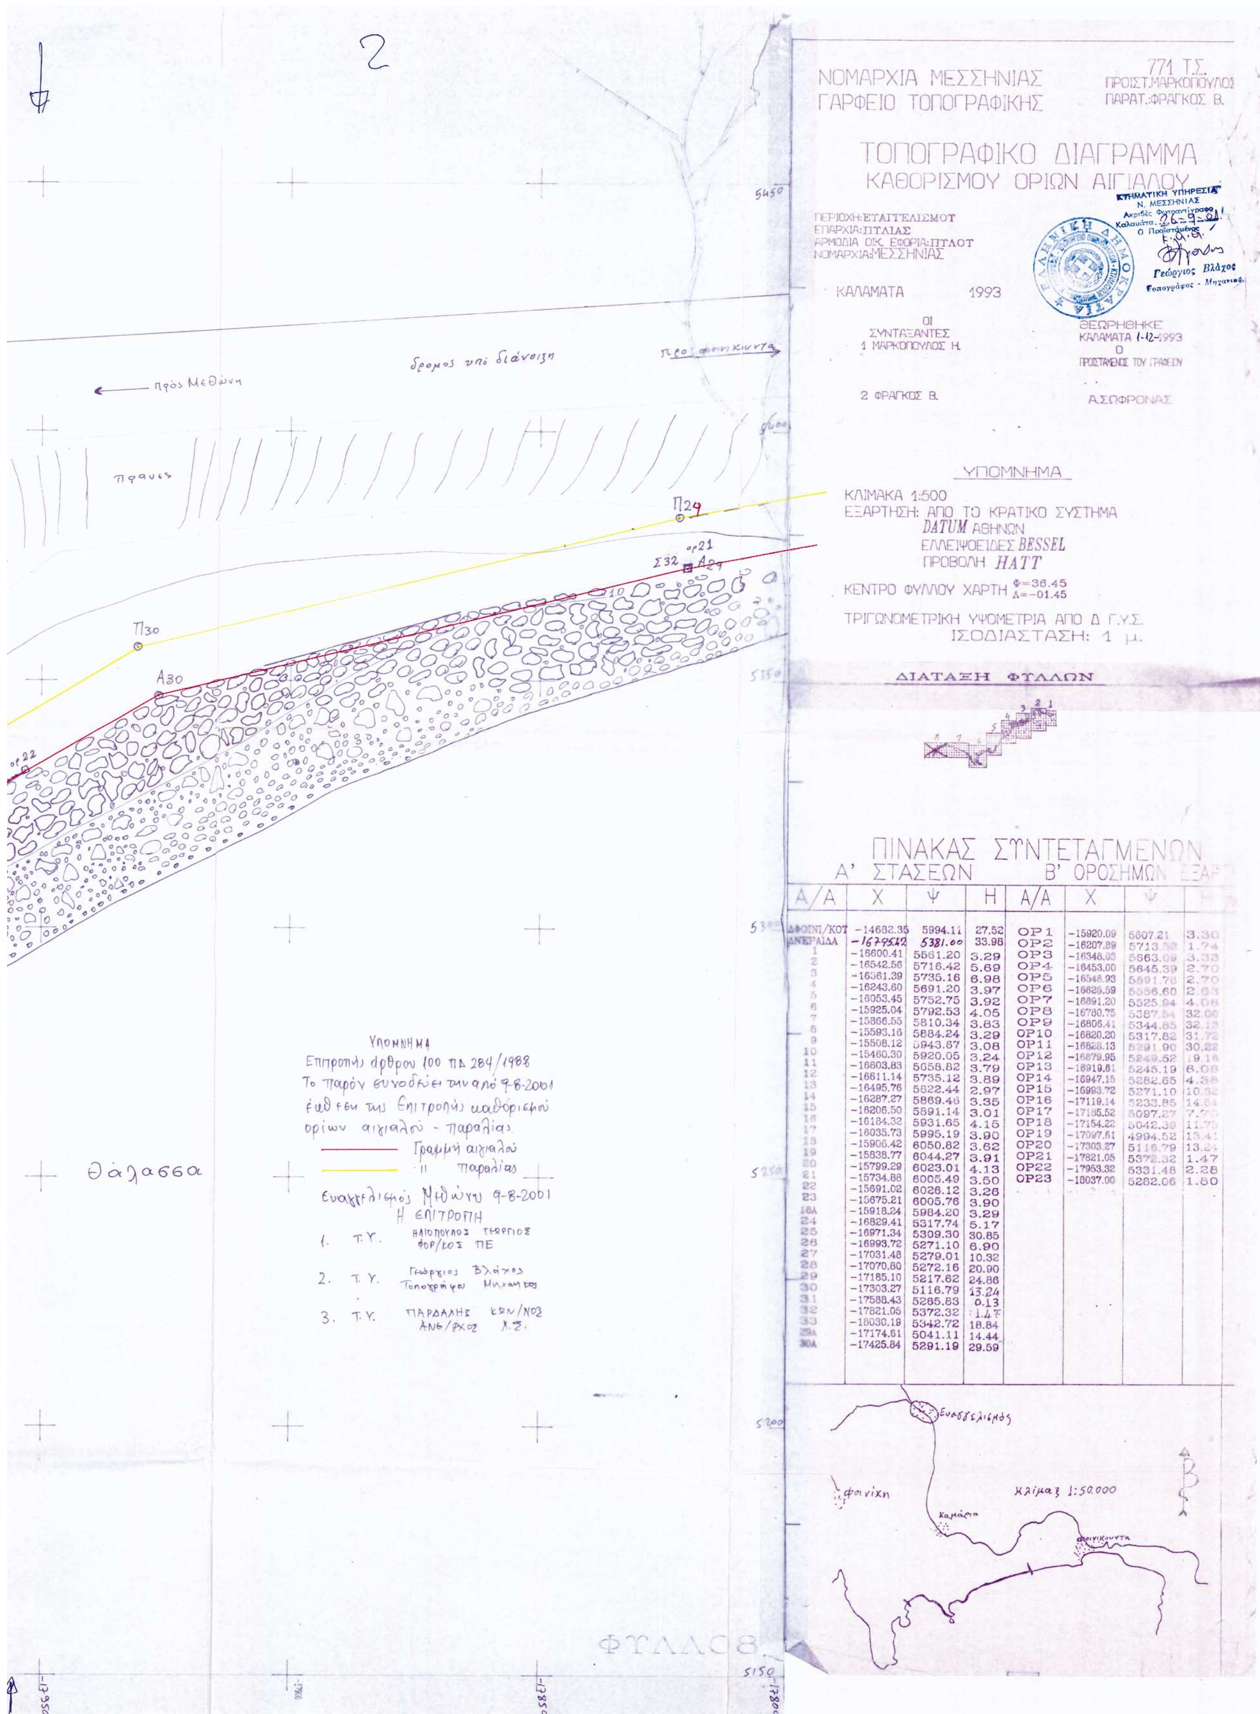

ΠΙΝΑΚΑΣ ΣΥΝΤΕΤΑΓΜΕΝΩΝ

Α' ΣΤΑΣΕΩΝ

Α/Α	Χ	Ψ	Η
ΔΦΟΙΝΙ/ΚΟΤ	-14682.35	5994.11	27.52
ΑΝΕΡΑΙΔΑ	-16795.42	5381.00	33.98
1	-16600.41	5561.20	3.29
2	-16542.56	5716.42	5.69
3	-16361.39	5735.16	6.98
4	-16243.60	5691.20	3.97
5	-16053.45	5752.75	3.92
6	-15925.04	5792.53	4.05
7	-15866.55	5810.34	3.83
8	-15593.16	5884.24	3.29
9	-15508.12	5943.67	3.08
10	-15460.30	5920.05	3.24
11	-16603.83	5658.82	3.79
12	-16611.14	5735.12	3.89
13	-16495.76	5822.44	2.97
14	-16287.27	5869.46	3.35
15	-16206.50	5891.14	3.01
16	-16184.32	5931.65	4.15
17	-16035.73	5995.19	3.90
18	-15906.42	6050.82	3.62
19	-15838.77	6044.27	3.91
20	-15799.29	6023.01	4.13
21	-15734.88	6005.49	3.50
22	-15691.02	6026.12	3.26
23	-15675.21	6005.76	3.90
18Α	-15918.24	5984.20	3.29
24	-16829.41	5317.74	5.17
25	-16971.34	5309.30	30.85
26	-16993.72	5271.10	6.90
27	-17031.48	5279.01	10.32
28	-17070.80	5272.16	20.90
29	-17185.10	5217.62	24.86
30	-17303.27	5116.79	13.24
31	-17588.43	5265.83	0.13
32	-17821.05	5372.32	1.47
33	-18030.19	5342.72	18.84
29Α	-17174.61	5041.11	14.44
30Α	-17425.84	5291.19	29.59

Β' ΟΡΟΣΗΜΩΝ ΕΞΑΡΤ

Α/Α	Χ	Ψ	Η
ΟΡ1	-15920.09	5807.21	3.30
ΟΡ2	-16207.89	5713.52	1.74
ΟΡ3	-16348.03	5663.09	3.33
ΟΡ4	-16453.00	5645.39	2.70
ΟΡ5	-16548.93	5591.78	2.70
ΟΡ6	-16626.59	5556.60	2.63
ΟΡ7	-16691.20	5525.94	4.06
ΟΡ8	-16780.75	5387.54	32.00
ΟΡ9	-16806.41	5344.85	32.13
ΟΡ10	-16820.20	5317.82	31.72
ΟΡ11	-16828.13	5291.90	30.22
ΟΡ12	-16879.95	5249.52	19.16
ΟΡ13	-16919.61	5245.19	6.06
ΟΡ14	-16947.15	5282.65	4.38
ΟΡ15	-16993.72	5271.10	10.32
ΟΡ16	-17119.14	5233.85	14.84
ΟΡ17	-17185.52	5097.27	7.70
ΟΡ18	-17154.22	5042.39	11.75
ΟΡ19	-17097.61	4994.52	13.41
ΟΡ20	-17303.27	5116.79	13.24
ΟΡ21	-17821.05	5372.32	1.47
ΟΡ22	-17953.32	5331.48	2.28
ΟΡ23	-18037.00	5282.06	1.80